


# ZAMEK KORZKIEW

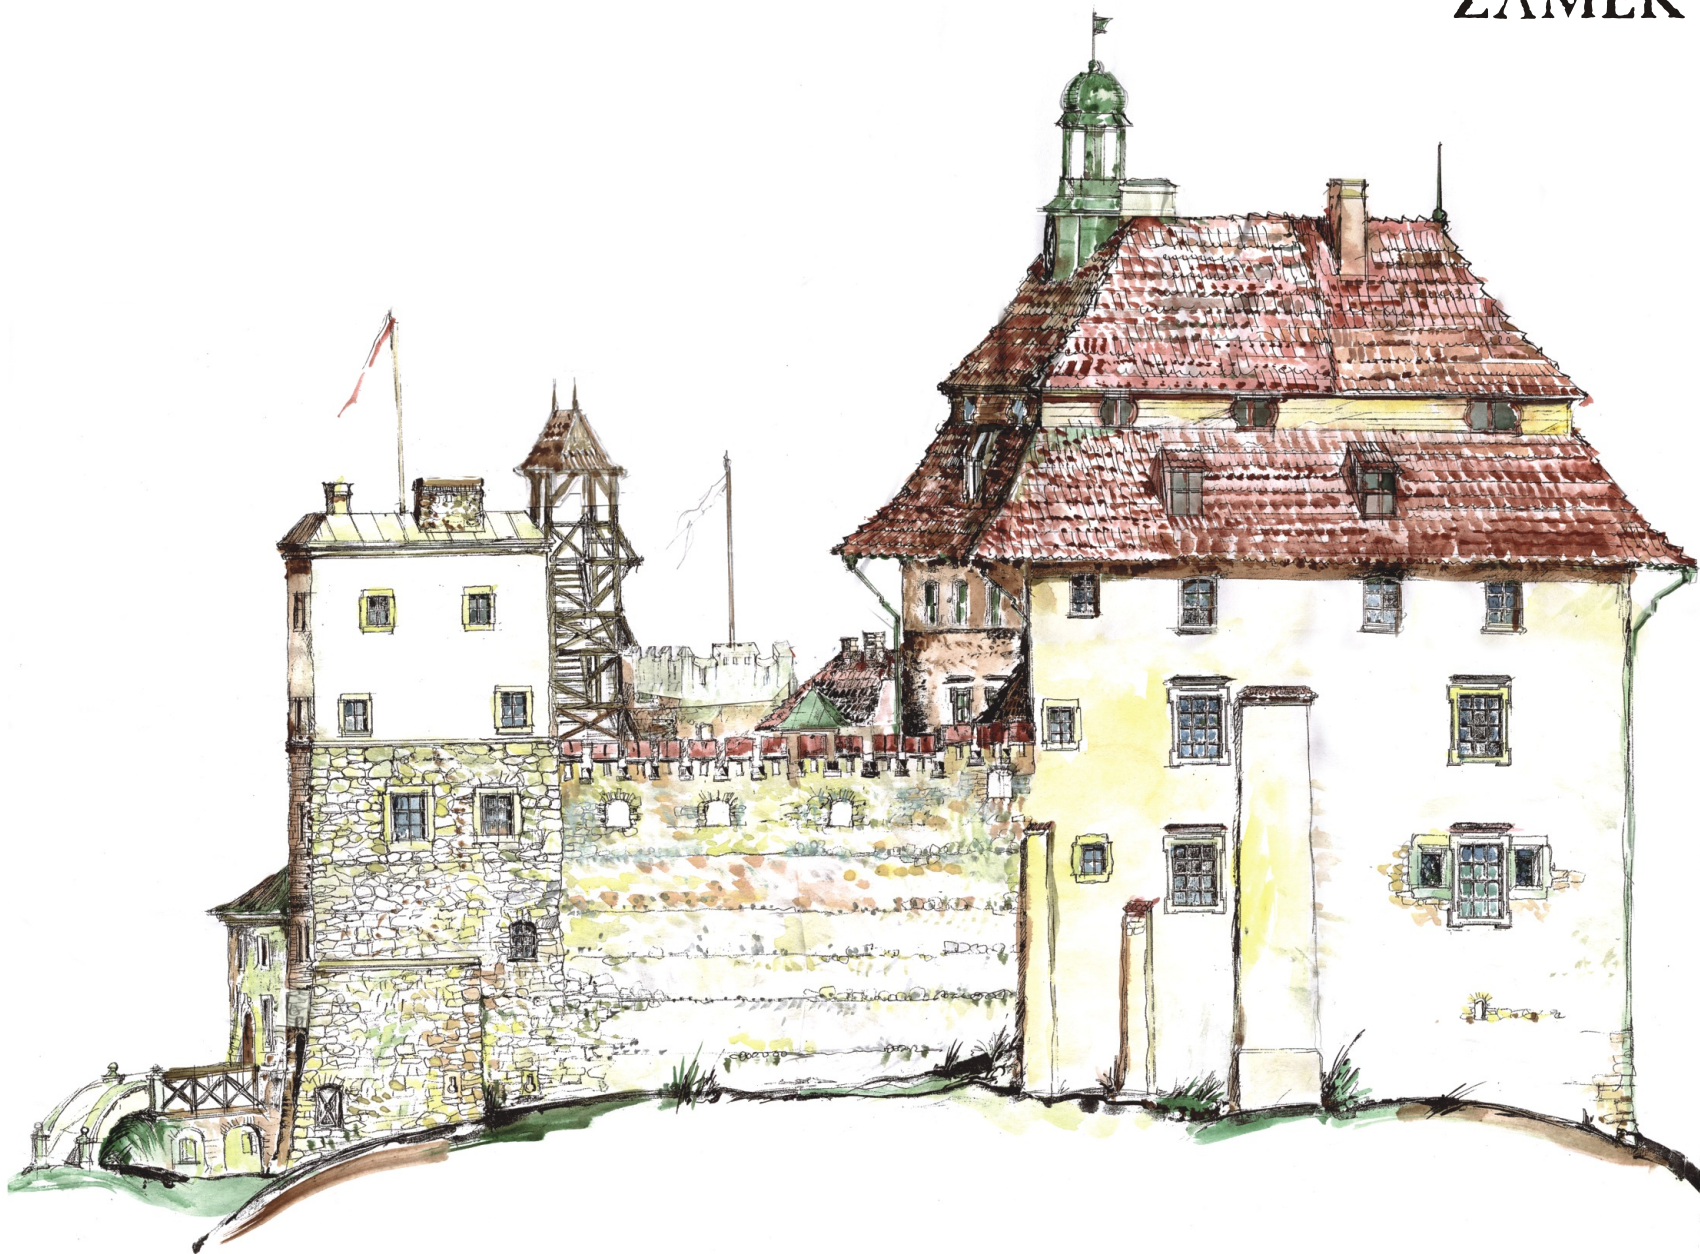

## elewacja wschodnia

### Opiekun naukowy:

Prof. dr hab. inż.  
Janusz Bogdanowski

### Autor opracowania historycznego:

Mgr inż. arch.  
Waldemar Niewalda  
Generalny wykonawca I fazy

### Autor projektu konstrukcyjnego:

Dr inż.  
Stanisław Karczmarczyk

### Zespół autorski w składzie:

J. Donimirski

A. Z. Hudzik  
opracowanie komp. rzutów

B. J. Lenda

J. Wrzak  
Generalny projektant II fazy