Korzkiew

Projekt rewaloryzacji parku krajobrazowego

Skala 1:500

Legenda:

1. Zamek
2. Dwór
3. Gazon z doroniami i bzami
4. Zielony gabinet z dębem
5. Winnica
6. Ścieżki parkowe
7. Krąg lip
8. Staw
9. Las
10. Aleja leśna
11. Mostek
12. Drzewo na kopcu

Autorzy: Joanna Karaś i Tomasz Kaczor

Korzkiew

Projekt rewaloryzacji parku krajobrazowego

Skala 1:500

Legenda:

1. Zamek
2. Dwór
3. Gazon z dereniami i bzami
4. Zielony gabinet z dębem
5. Winnica
6. Ścieżki parkowe
7. Krąg lip
8. Staw
9. Las
10. Aleja leśna
11. Mostek
12. Drzewo na kopcu

Autorzy: Joanna Karaś i Tomasz Kaczor

Korzkiew

Projekt rewaloryzacji parku krajobrazowego

Wizualizacje

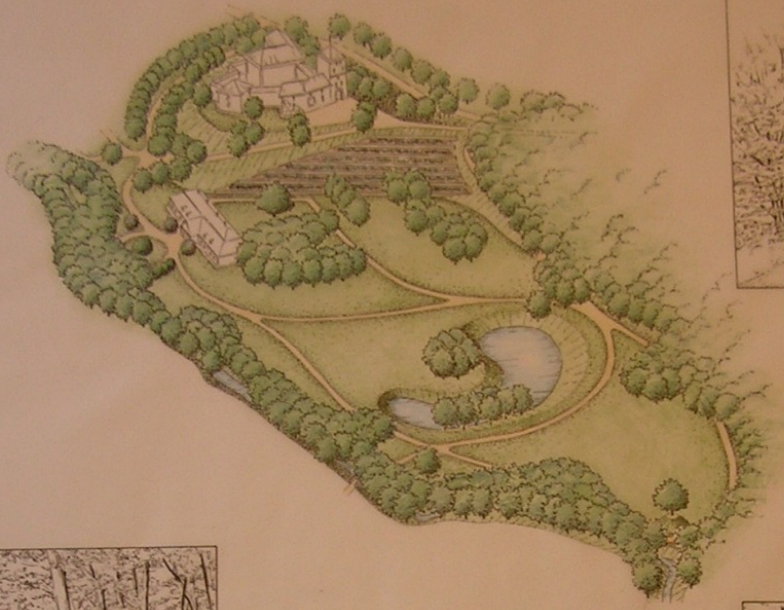

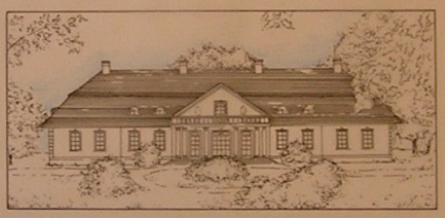

Autorzy: Joanna Karaś i Tomasz Kaczor